


Parkovacie státie a skladové priestory

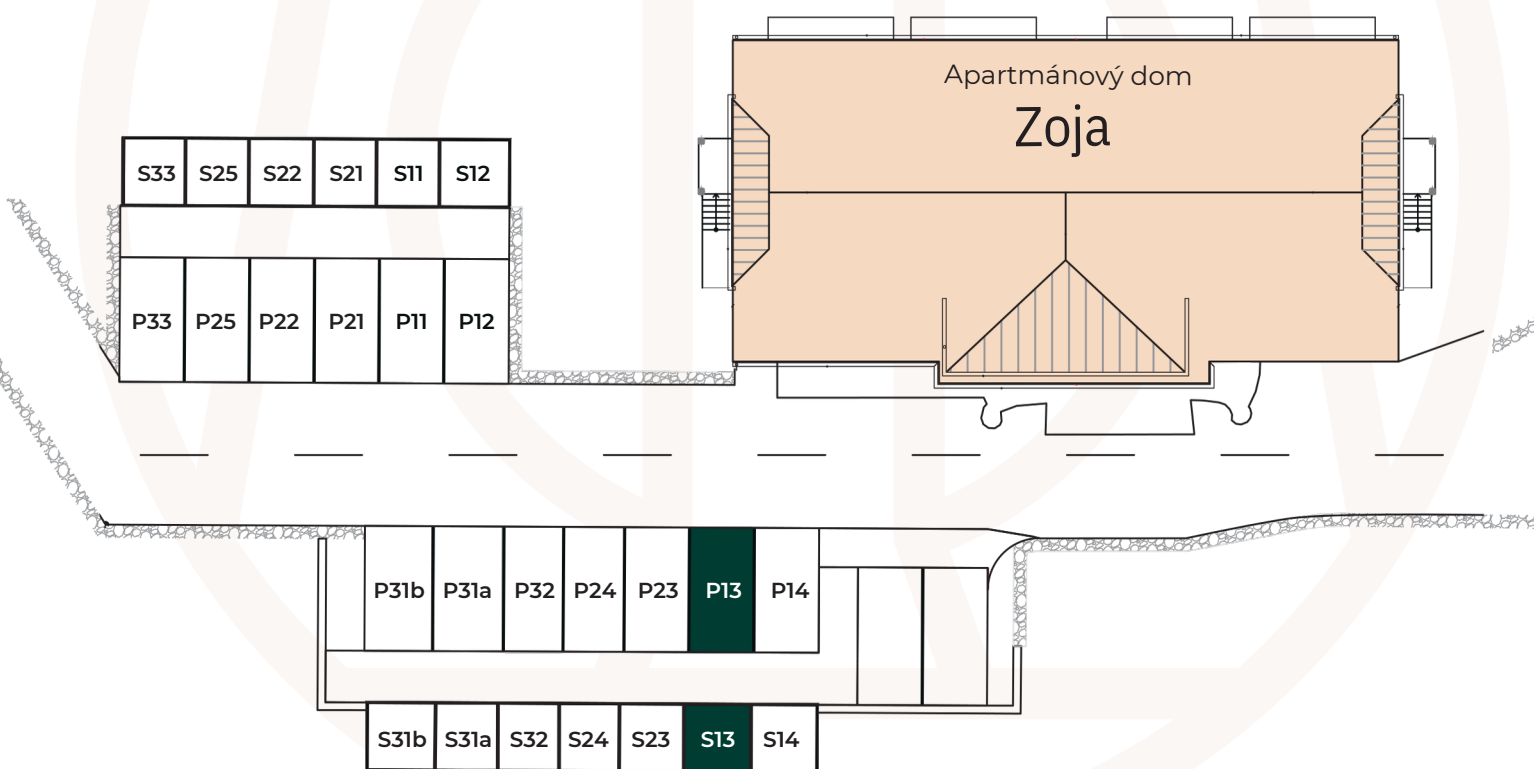

Legenda

- S** Označenie skladov
- P** Označenie parkovacieho miesta



DEVELOPER PROJEKTU

PROSPECT
STAVBY • DEMOLÁCIE • RECYKLÁCIA