


Parkovacie státie a skladové priestory

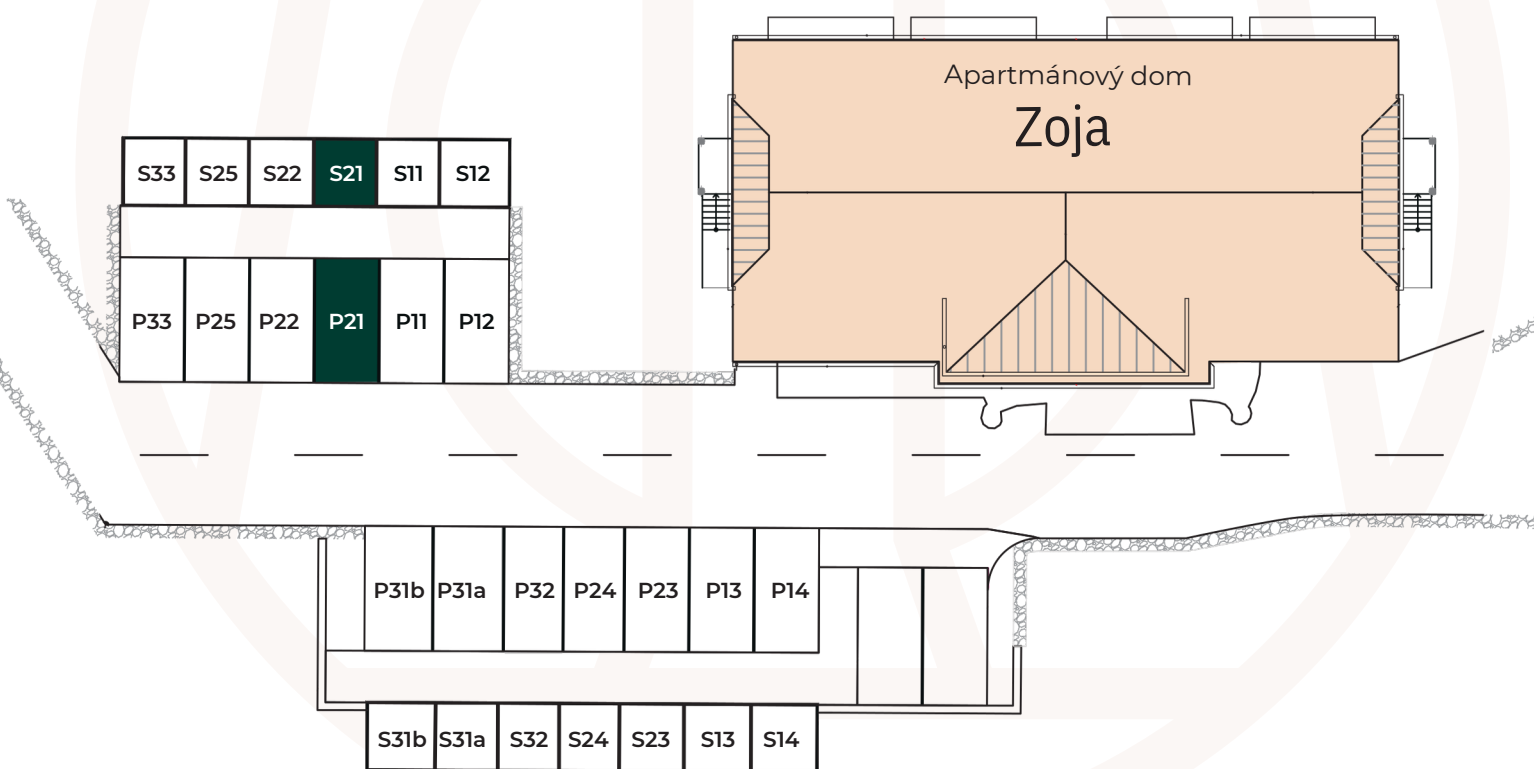

Legenda

- S Označenie skladov
- P Označenie parkovacieho miesta



DEVELOPER PROJEKTU

PROSPECT
 STAVBY • DEMOLÁCIE • RECYKLÁCIA