


## Parkovacie státie a skladové priestory

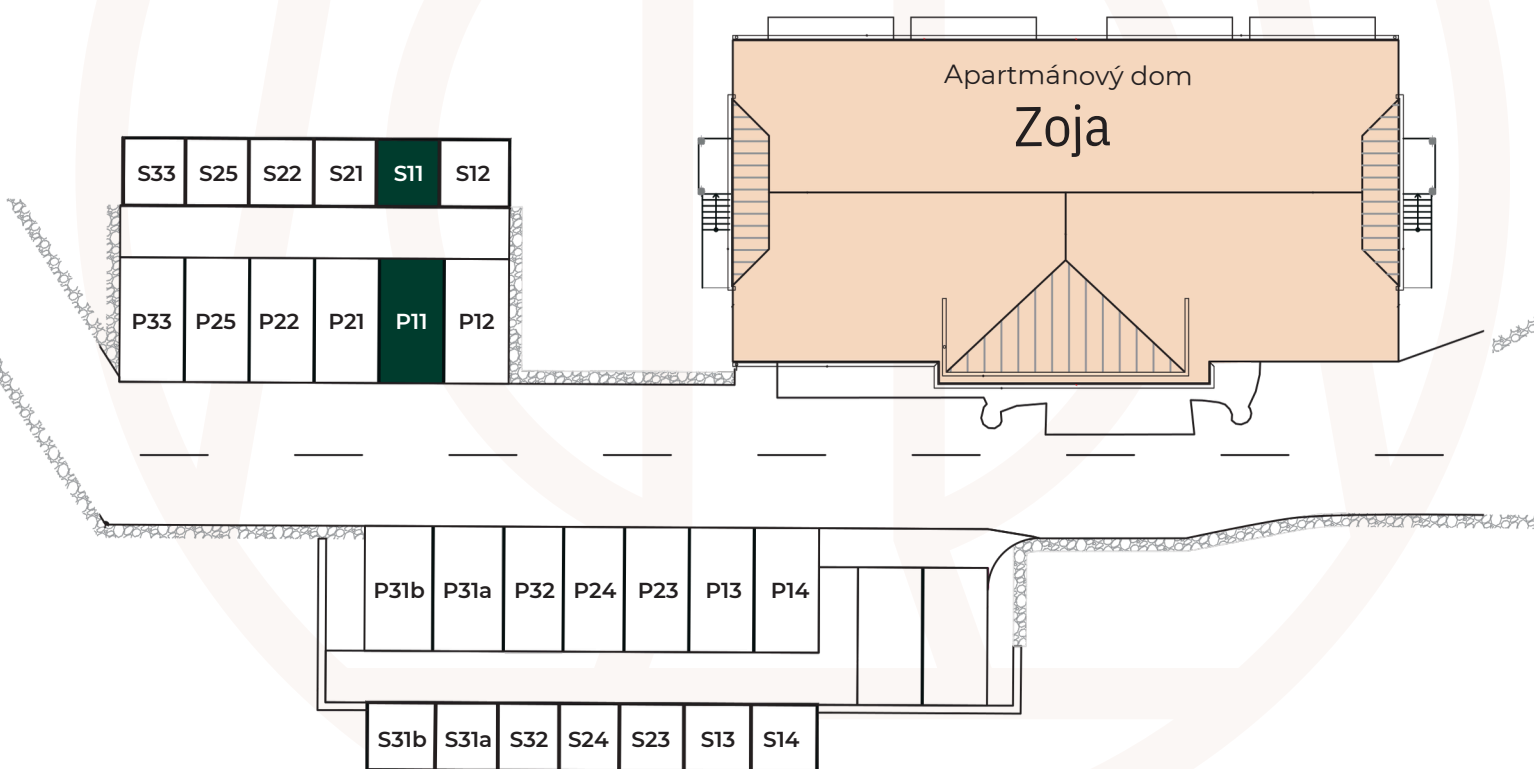

Legenda

- S Označenie skladov
- P Označenie parkovacieho miesta



DEVELOPER PROJEKTU

**PROSPECT**  
STAVBY · DEMOLÁCIE · RECYKLÁCIA